


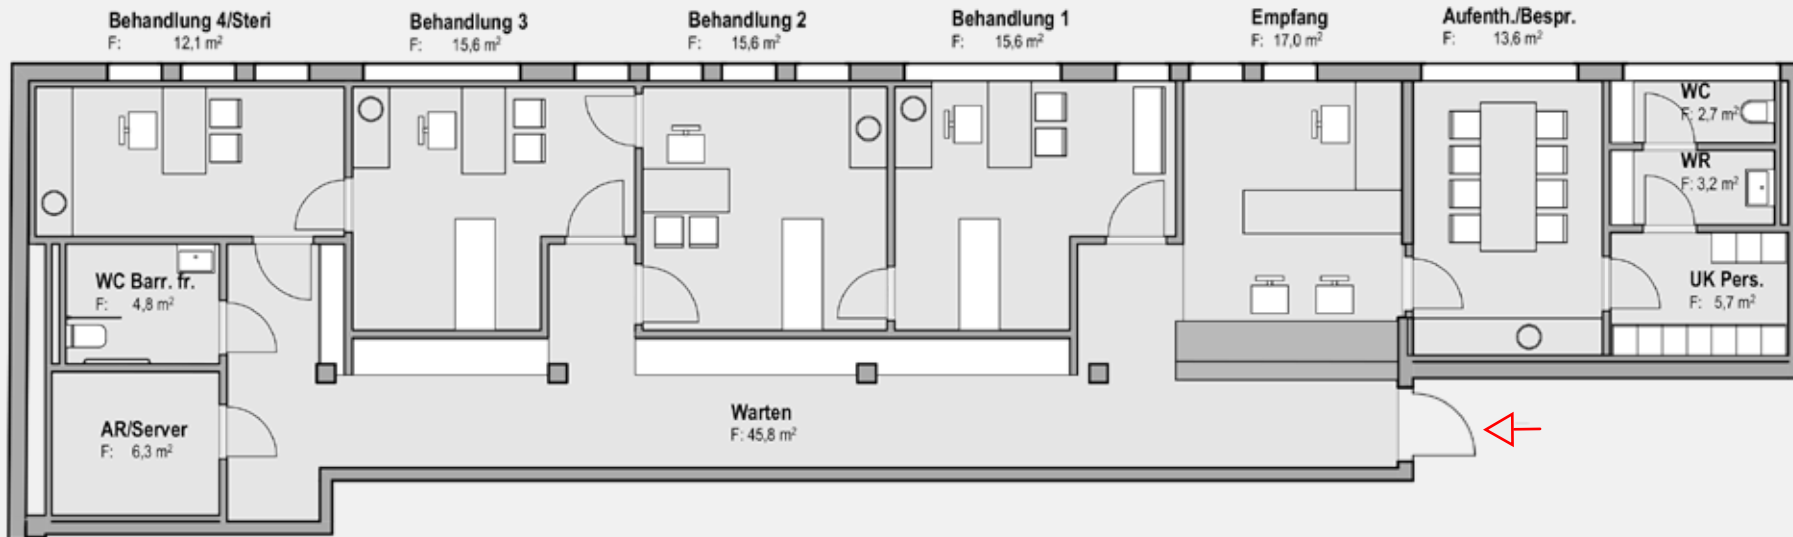

Trillergasse 8, 1210 Wien

Einzelordination
Shell & Core: 178,39 m²

Grundriss M 1:125

Plangröße 42 x 29,7 cm
Datum 03.06.2026
Gez. MEK

BARTOSEK

BARTOSEK Medical GmbH
Vorlaufstraße 5/1 A
1010 Wien

+43 1 96 10 600
office@bartosek.com
www.bartosek.com